


Section 6
A-006-3



Section 4
A-006-1

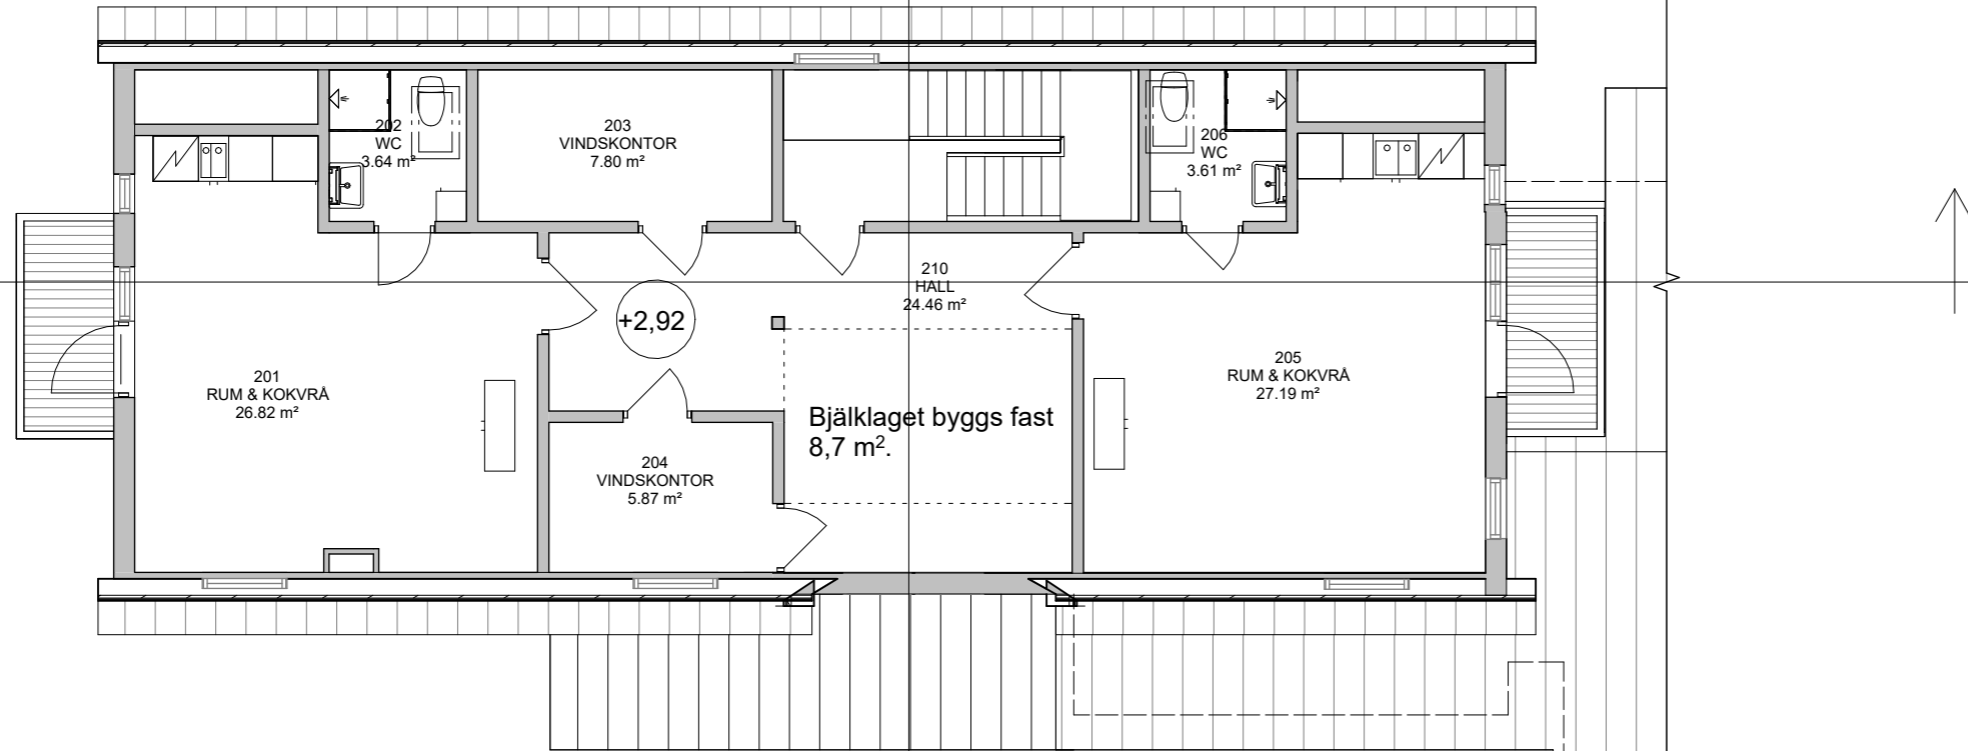

Plan 2 A

1 : 100



SKALA 1:100

BET	ANT	ÄNDRINGEN AVSER	SIGN	DATUM
-----	-----	-----------------	------	-------

BYGGLOVSHANDLING

A	ARKITEKTBYRÅ TIINA HOLMBERG AB	+358 400 790 383 tiina.holmberg@aland.net Torggatan 47 22100 Mariehamn
----------	--------------------------------	--

KST Blåbärstigen

Dalbo

Projektnummer	Ritad av	Kontrollerad av
---------------	----------	-----------------

Ritningens innehåll	Skala A1
2.VÅNING A	1 : 100

Datum	Ritningsnummer	rev.
30.08.2024	A-003-1	